


RZUT PARTERU- WYPOSAŻENIE
SKALA 1:100

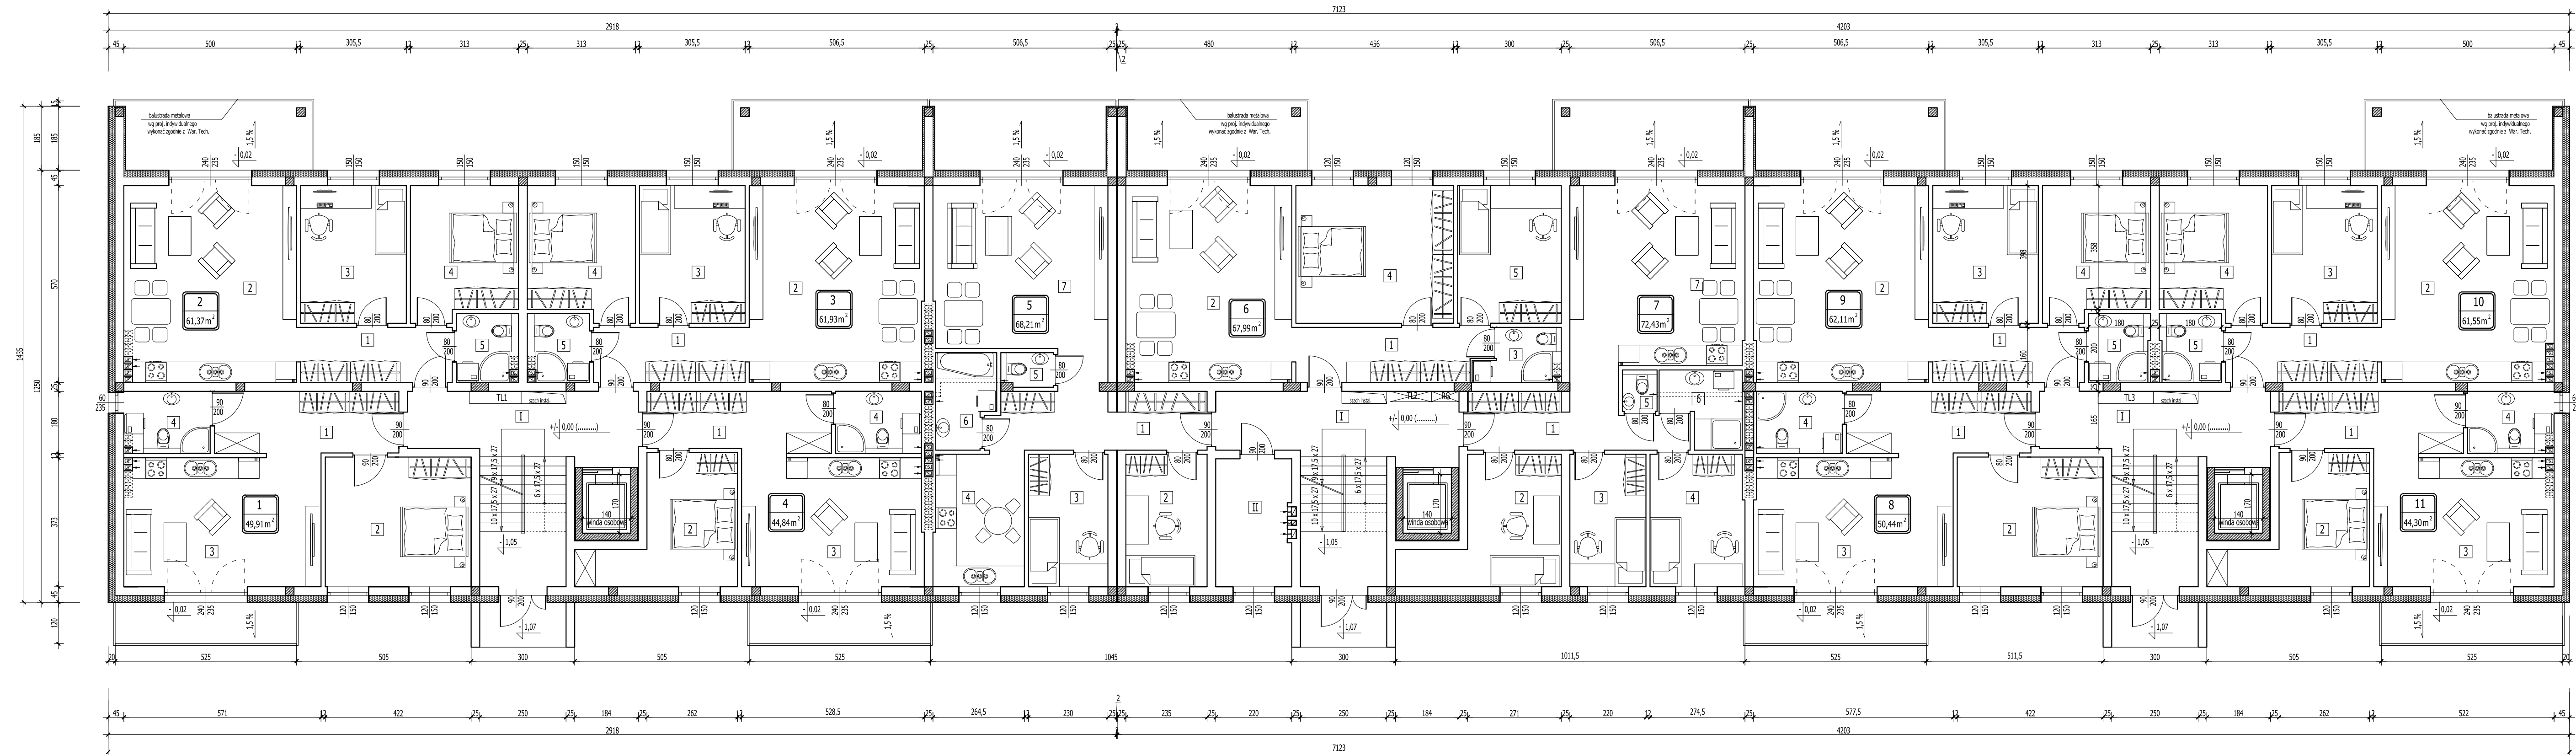

WYKAZ POMIESZCZEŃ				
NR pom.	Nazwa pomieszczenia	Posadzka	POW. PODŁOGI (m ²)	POW. UŻYTKOWA POMIESZCZENIA wg PN-ISO 9819:1997 (m ²)
KŁATKA NR 1				
I.	HOLL+SCHODY	GRES	21,64	21,28
MIESZKANIE NR 1				
1.	PRZEDPOKÓJ	GRES	9,57	9,36
2.	POKÓJ	PANELE	15,83	15,59
3.	POKÓJ DZIENNY+ANEKS KUCHENNY	PANELE/GRES	21,01	20,73
4.	ŁAZIENKA	GRES	4,36	4,23
RAZEM			50,77	49,91
MIESZKANIE NR 2				
1.	PRZEDPOKÓJ	GRES	7,02	6,84
2.	POKÓJ DZIENNY+ANEKS KUCHENNY	PANELE/GRES	28,12	27,80
3.	POKÓJ	PANELE	12,16	11,95
4.	POKÓJ	PANELE	11,69	11,48
5.	ŁAZIENKA	GRES	3,41	3,30
RAZEM			62,40	61,37
MIESZKANIE NR 3				
1.	PRZEDPOKÓJ	GRES	7,02	6,84
2.	POKÓJ DZIENNY+ANEKS KUCHENNY	PANELE/GRES	28,68	28,36
3.	POKÓJ	PANELE	12,16	11,95
4.	POKÓJ	PANELE	11,69	11,48
5.	ŁAZIENKA	GRES	3,41	3,30
RAZEM			62,96	61,93
MIESZKANIE NR 4				
1.	PRZEDPOKÓJ	GRES	9,20	8,99
2.	POKÓJ	PANELE	12,42	12,16
3.	POKÓJ DZIENNY+ANEKS KUCHENNY	PANELE/GRES	19,61	19,35
4.	ŁAZIENKA	GRES	4,67	4,34
RAZEM			45,70	44,84
KŁATKA NR 2				
I.	HOLL+SCHODY	GRES	22,35	21,99
II.	KOTŁOWNIA "GAZ"	GRES	7,99	7,81
MIESZKANIE NR 5				
1.	PRZEDPOKÓJ	GRES	12,05	11,77
2.	POKÓJ	PANELE	9,08	8,82
3.	POKÓJ	PANELE	8,81	8,63
4.	KUCHNIA	GRES	10,02	9,83
5.	WC	GRES	1,48	1,41
6.	ŁAZIENKA	GRES	4,44	4,30
7.	POKÓJ DZIENNY	PANELE/GRES	23,75	23,45
RAZEM			69,55	68,21
MIESZKANIE NR 6				
1.	PRZEDPOKÓJ	GRES	8,64	8,42
2.	POKÓJ DZIENNY+ANEKS KUCHENNY	PANELE/GRES	27,07	26,76
3.	ŁAZIENKA	GRES	3,31	3,19
4.	POKÓJ	PANELE	18,15	17,89
5.	POKÓJ	PANELE	13,94	13,72
RAZEM			69,11	67,99
MIESZKANIE NR 7				
1.	PRZEDPOKÓJ	GRES	10,78	10,14
2.	POKÓJ	PANELE	12,64	12,38
3.	POKÓJ	PANELE	8,43	8,25
4.	POKÓJ	PANELE	10,41	10,21
5.	WC	GRES	1,20	1,13
6.	ŁAZIENKA	GRES	4,44	4,30
7.	POKÓJ DZIENNY+ANEKS KUCHENNY	PANELE/GRES	26,33	26,02
RAZEM			74,23	72,43
KŁATKA NR 3				
I.	HOLL+SCHODY	GRES	21,64	13,88
MIESZKANIE NR 8				
1.	PRZEDPOKÓJ	GRES	9,57	9,35
2.	POKÓJ	PANELE	15,83	15,59
3.	POKÓJ DZIENNY+ANEKS KUCHENNY	PANELE/GRES	21,44	21,16
4.	ŁAZIENKA	GRES	4,47	4,34
RAZEM			51,31	50,44
MIESZKANIE NR 9				
1.	PRZEDPOKÓJ	GRES	7,02	6,84
2.	POKÓJ DZIENNY+ANEKS KUCHENNY	PANELE/GRES	28,77	28,45
3.	POKÓJ	PANELE	12,16	11,95
4.	POKÓJ	PANELE	11,69	11,48
5.	ŁAZIENKA	GRES	3,50	3,39
RAZEM			63,14	62,11
MIESZKANIE NR 10				
1.	PRZEDPOKÓJ	GRES	7,02	6,84
2.	POKÓJ DZIENNY+ANEKS KUCHENNY	PANELE/GRES	28,22	27,89
3.	POKÓJ	PANELE	12,16	11,95
4.	POKÓJ	PANELE	11,69	11,48
5.	ŁAZIENKA	GRES	3,50	3,39
RAZEM			62,59	61,55
MIESZKANIE NR 11				
1.	PRZEDPOKÓJ	GRES	9,20	8,99
2.	POKÓJ	PANELE	12,42	12,16
3.	POKÓJ DZIENNY+ANEKS KUCHENNY	PANELE/GRES	19,19	18,92
4.	ŁAZIENKA	GRES	4,36	4,23
RAZEM			45,17	44,30
OGÓŁEM KONDYGNACJA "0"			730,55	710,04
OGÓŁEM KONDYGNACJA "0" MIESZKANIA			656,93	645,08
KOMUNIKACJA			65,63	57,15
KOTŁOWNIA "GAZ"			7,99	7,81

ROZPATRYWAĆ Z POZOSTALYMI RYSUNKAMI I OPISEM TECHNICZNYM!

KUBI Nazwa Inwestycji: BUDYNEK MIESZKALNY WIEŁORODZINNY
Adres Inwestycji: działka nr ewid. 327/14
ob. 8- Kolonia Zawada-Dąbrowa, gm. Tomaszów Maz.

INWESTOR: TOMPOL CAPITAL Sp. z o.o.
Ul. Narwik 17 lok 38, 01-471 Warszawa

projektant: konstrukcje: [blank] projektant: architektura: [blank]

sprawdzający: konstrukcje: [blank] sprawdzający: architektura: [blank]

TEMAT: RZUT PARTERU- WYPOSAŻENIE
DATA: czerwiec 2020r. SKALA: 1:100

Firma KUBI mgr inż. Krzysztof Bąbel
97-200 Tomaszów Maz. ul. Ks. Popieluski 65
BRANŻA: ARCHITEKTURA/KONSTRUKCJA
PROJEKT BUDOWLANY- zamierony

3.3.